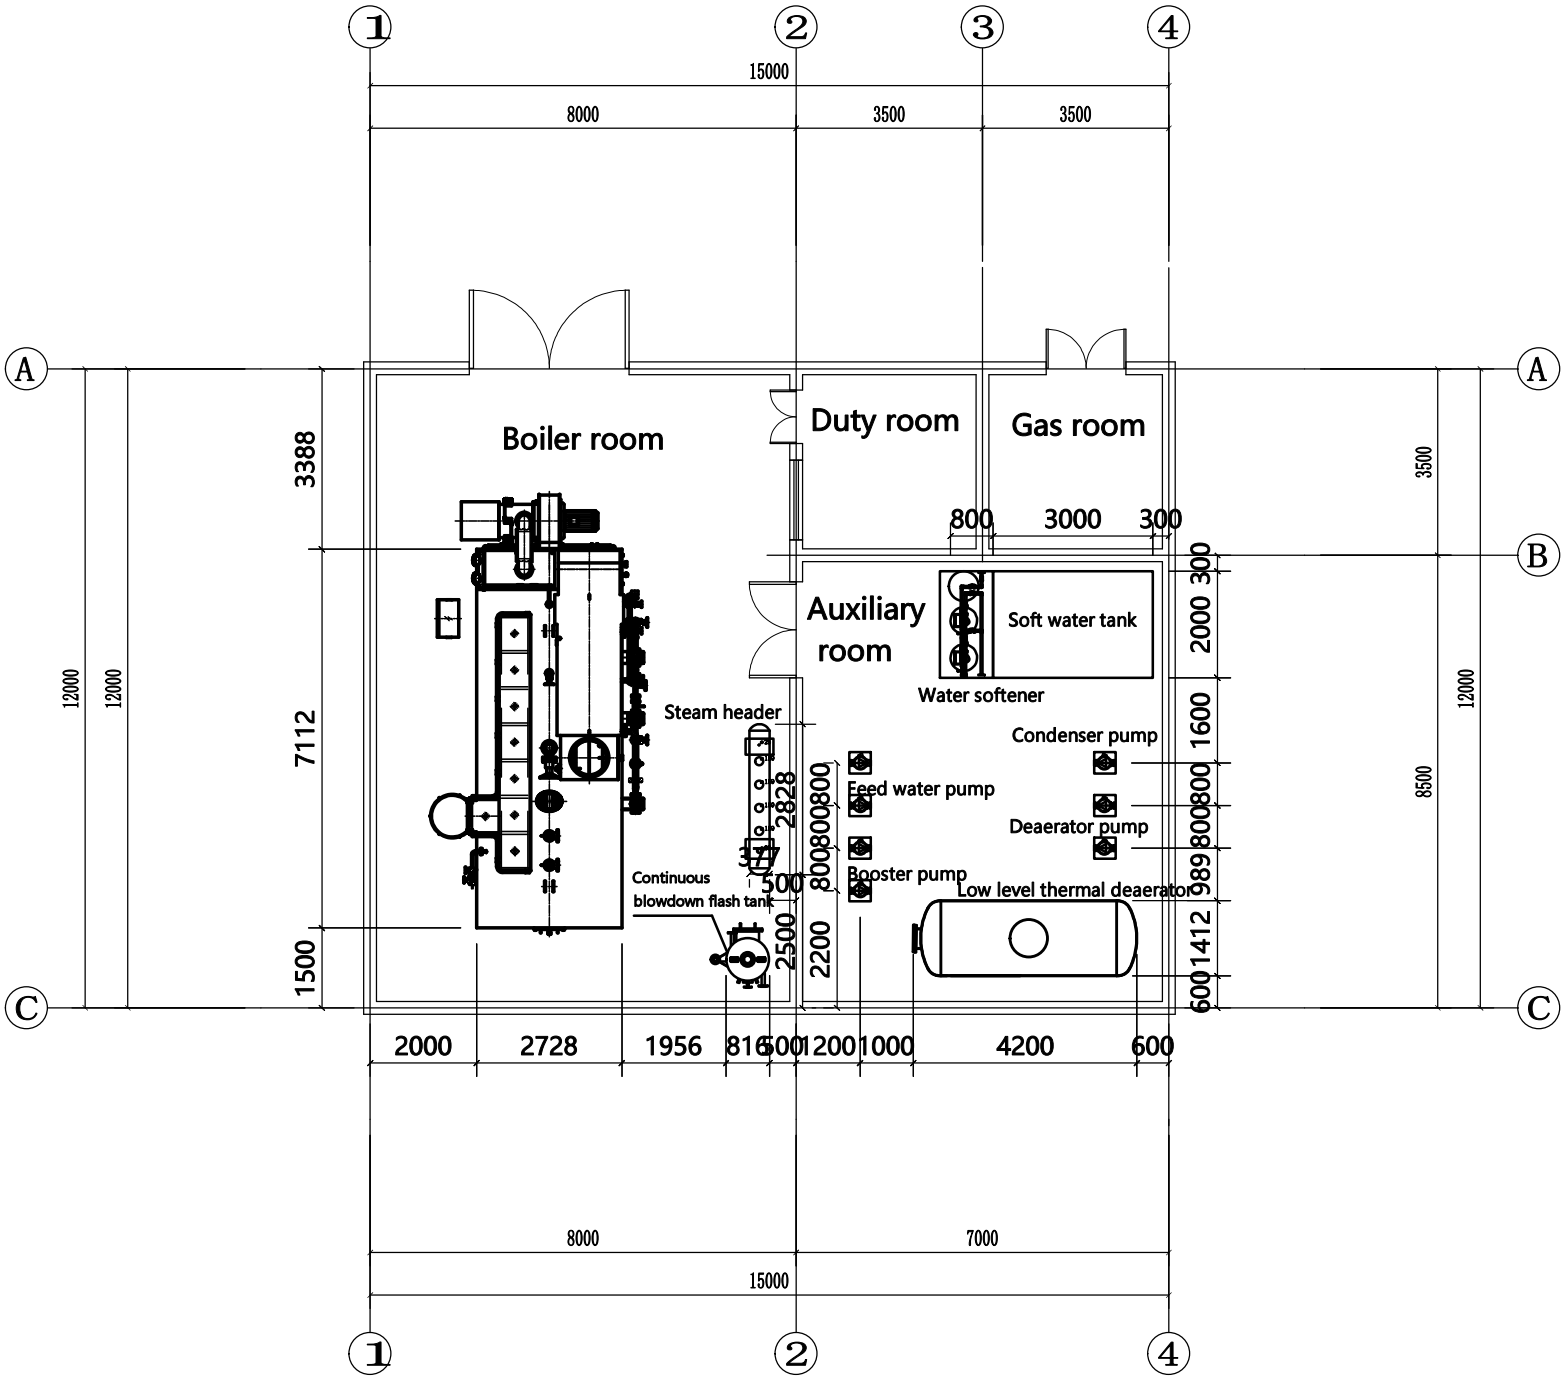

Kenuo 科诺
KENUO CONDENSING BOILER
中富合资·国际标准
CAVALLO 卡瓦诺
安全 高效 环保

江苏科诺锅炉有限公司
北京科诺锅炉有限公司
北京科诺动力有限公司

委托方
CLIENT

工程名称
PROJECT NAME

WNS10-1.25-Q(LNK)
XXXXXXX

子项名称
SUB ITEM

设计号
PROJECT NUMBER

索引区
INDEX

图纸阶段
ISSUE

施工图
ISSUED FOR CONSTRUCTION DOCUMENTATION

图名
TITLE

Condensing Steam Boiler
（Front air preheater）
Boiler Room Layout

图纸编号
NUMBER

日期
DATE

会签栏 COUNTERSIGN

建筑 ARCH.	结构 STRCT.	给排水 PLUMB.	暖通 MECH.	电气 ELECT.